


RZUT PARTERU SKALA 1 : 100

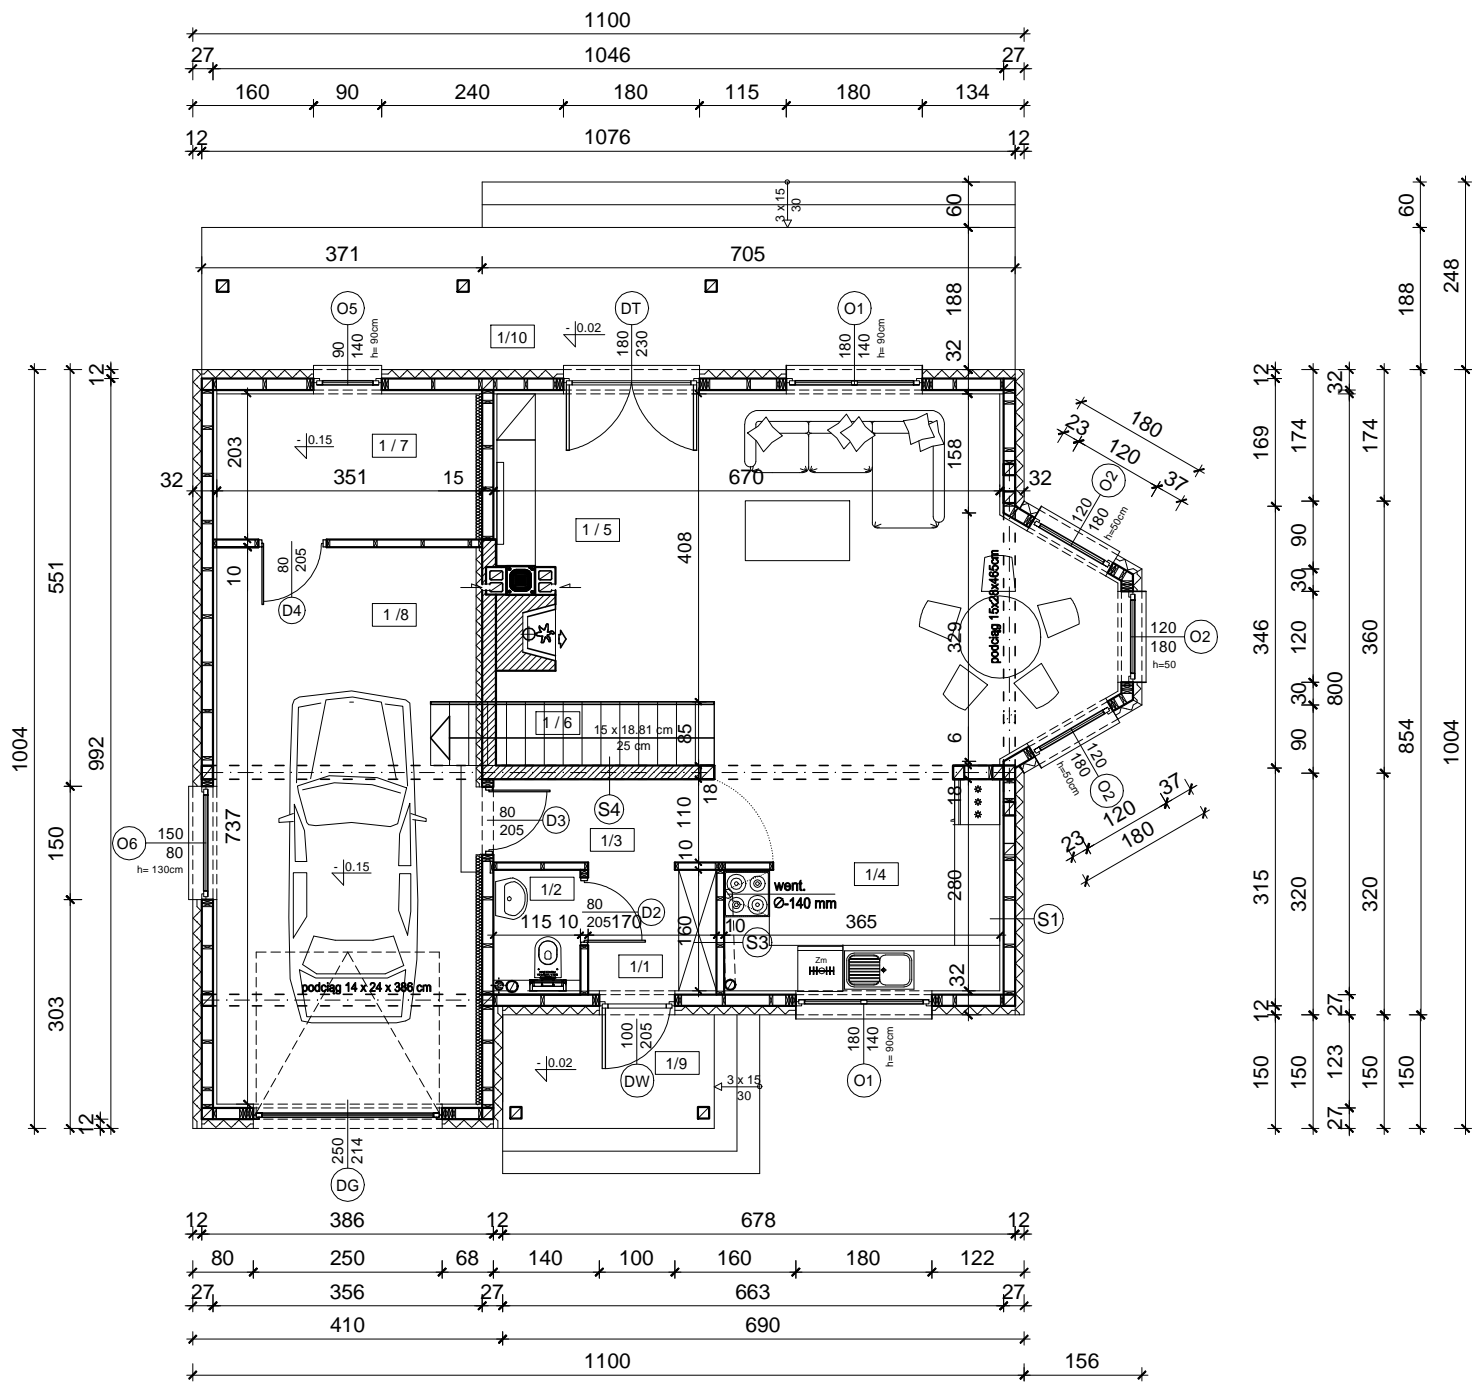

ZESTAWIENIE POWIERZCHNI PN ISO 9836:1997			
Lp.	Nazwa pomieszczenia	Powierz.	Posadzka
1/1	WIATROŁAP	2.83 m ²	terakota
1/2	WC	1.81 m ²	terakota
1/3	KORYTARZ	3.62 m ²	terakota
1/4	ANEKS KUCHENNY	10.27 m ²	terakota
1/5	SALON + JADALNIA	33.00 m ²	panele
1/6	SCHODY	2.44 m ²	panele
	Razem :	68.80 m ²	
1/7	POM. GOSPODARCZE	6.77 m ²	terakota
1/8	GARAŻ	26.21 m ²	terakota
1/9	PODCIEŃ	4.20 m ²	polbruk
1/10	TARAS	20.23 m ²	polbruk