


RZUT PARTERU
SKALA 1 : 100

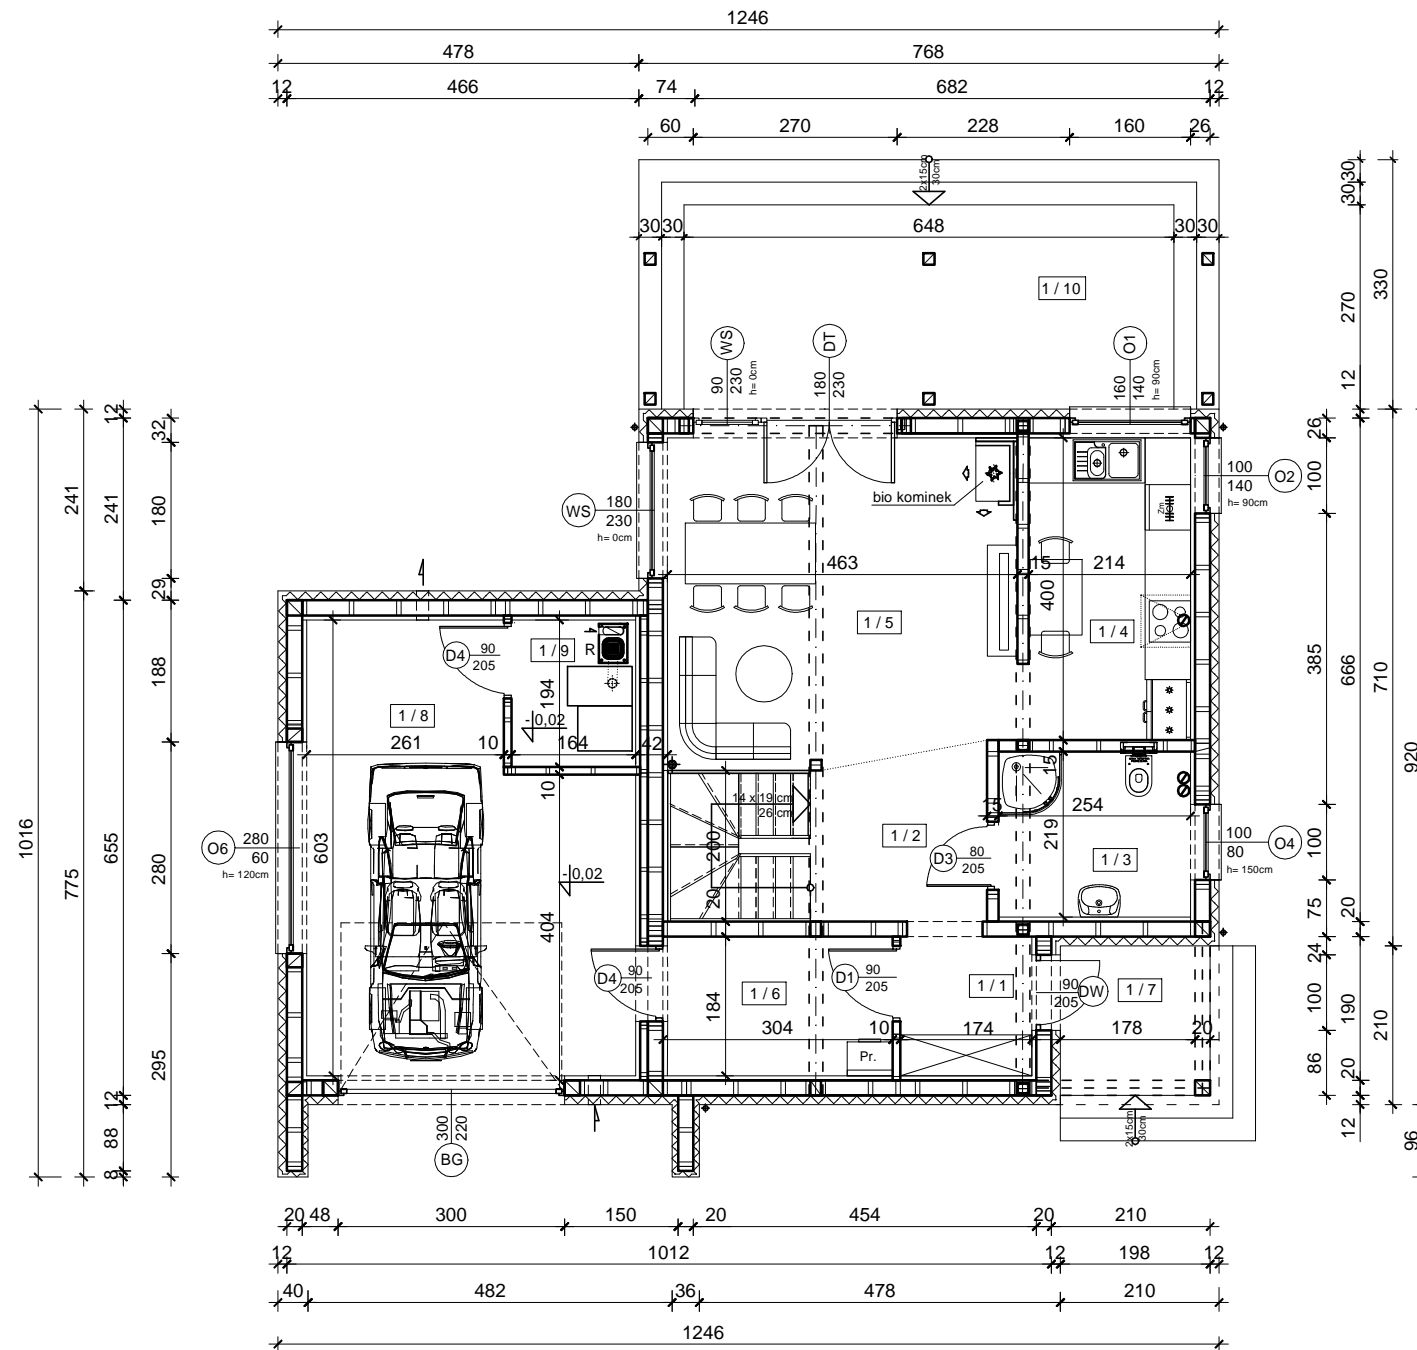

ZESTAWIENIE POWIERZCHNI PARTER

Lp.	Nazwa pomieszczenia	Powierz.	Posadzka
1/1	WIATROŁAP	3.20 m ²	terakota
1/2	HOL	5.12 m ²	terakota
1/3	ŁAZIENKA	5.56 m ²	terakota
1/4	KUCHNIA	8.56 m ²	terakota
1/5	SALON	19.75 m ²	panele
1/6	POM. GOSP.	5.48 m ²	terakota
	Razem :	47.67 m ²	
1/7	PODCIEŃ	3.91 m ²	polbruk
1/8	GARAŻ	22.69 m ²	gres tech.
1/9	KOTŁOWNIA	3.00 m ²	terakota
1/10	TARAS	17.50 m ²	polbruk