


# RZUT PARTERU skala 1:100

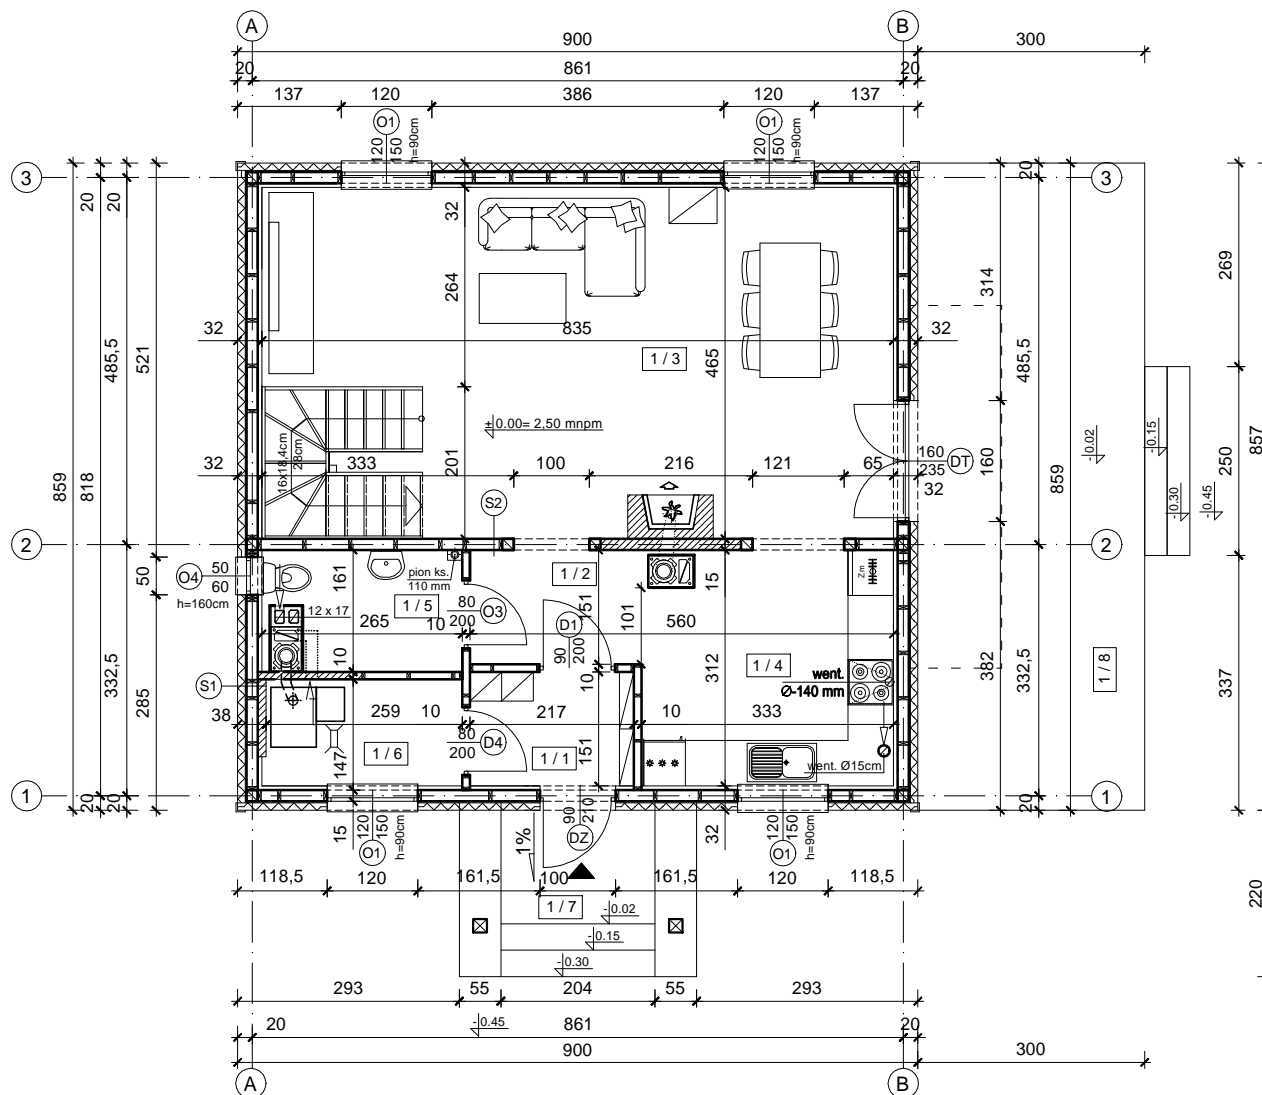

ZESTAWIENIE POWIERZCHNI PARTER

Lp.	Nazwa pomieszczenia	Powierz.	Posadzka
1/1	WIATROŁAP	3.27 m <sup>2</sup>	terakota
1/2	HOL	3.27 m <sup>2</sup>	terakota
1/3	SALON	31.55 m <sup>2</sup>	panele
1/4	KUCHNIA	9.13 m <sup>2</sup>	terakota
1/5	WC	3.43 m <sup>2</sup>	terakota
1/6	POM. TECH.	3.28 m <sup>2</sup>	terakota
	Razem :	53.93 m <sup>2</sup>	
1/7	PODCIEŃ	6.91 m <sup>2</sup>	polbruk
1/8	TARAS	25.71 m <sup>2</sup>	polbruk