


RZUT PODDASZA skala 1:100

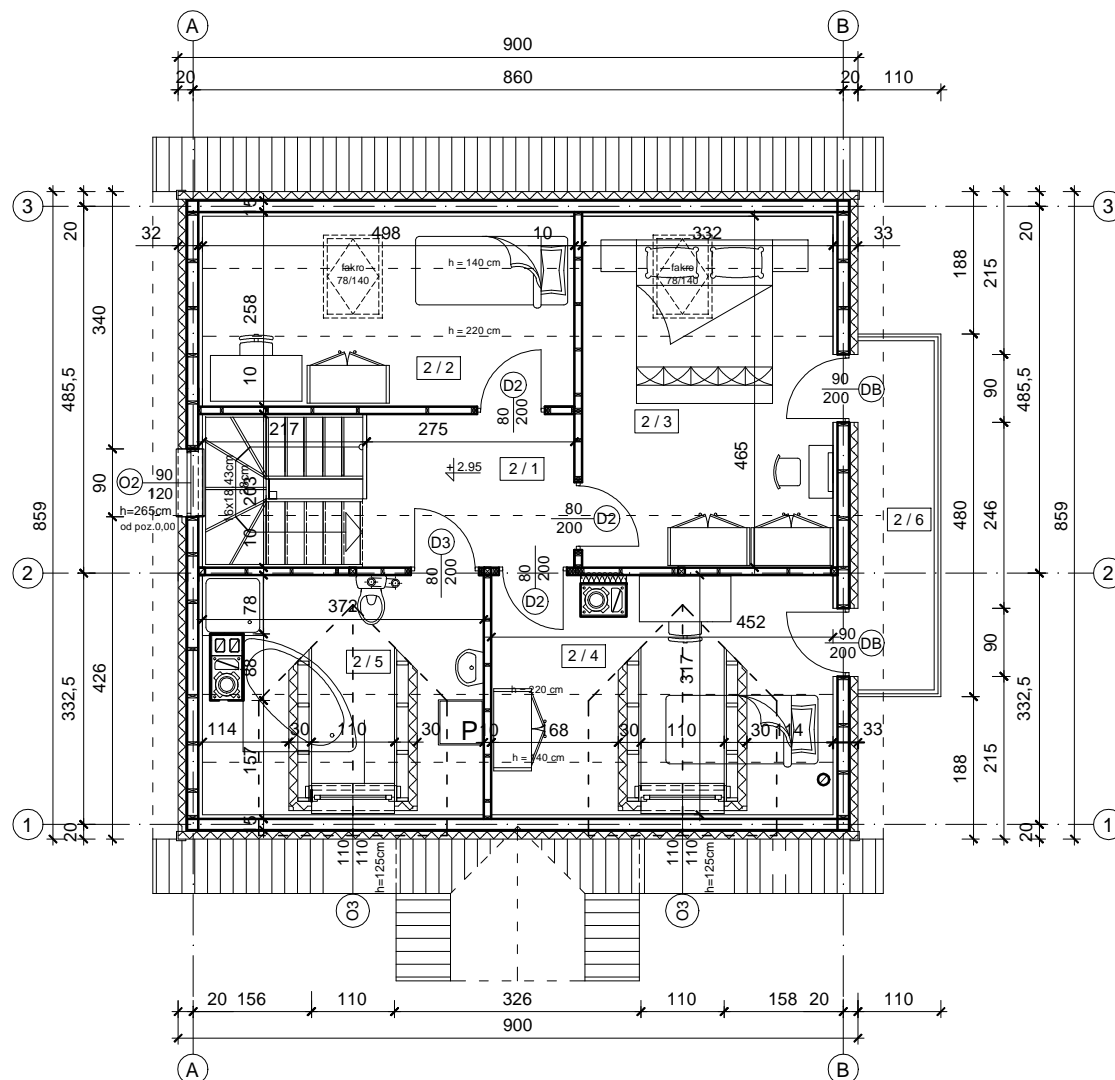

ZESTAWIENIE POWIERZCHNI PODDASZE

Lp.	Nazwa pomieszczenia	Powierz.	Posadzka
2/1	HOL	4.44m ²	terakota
2/2	POKÓJ	11.59 m ²	panele
2/3	POKÓJ	13.89 m ²	panele
2/4	POKÓJ	13.12 m ²	panele
2/5	ŁAZIENKA	10.56 m ²	terakota
	Razem :	53.60 m ²	
2/6	BALKON	5.28 m ²	deska